


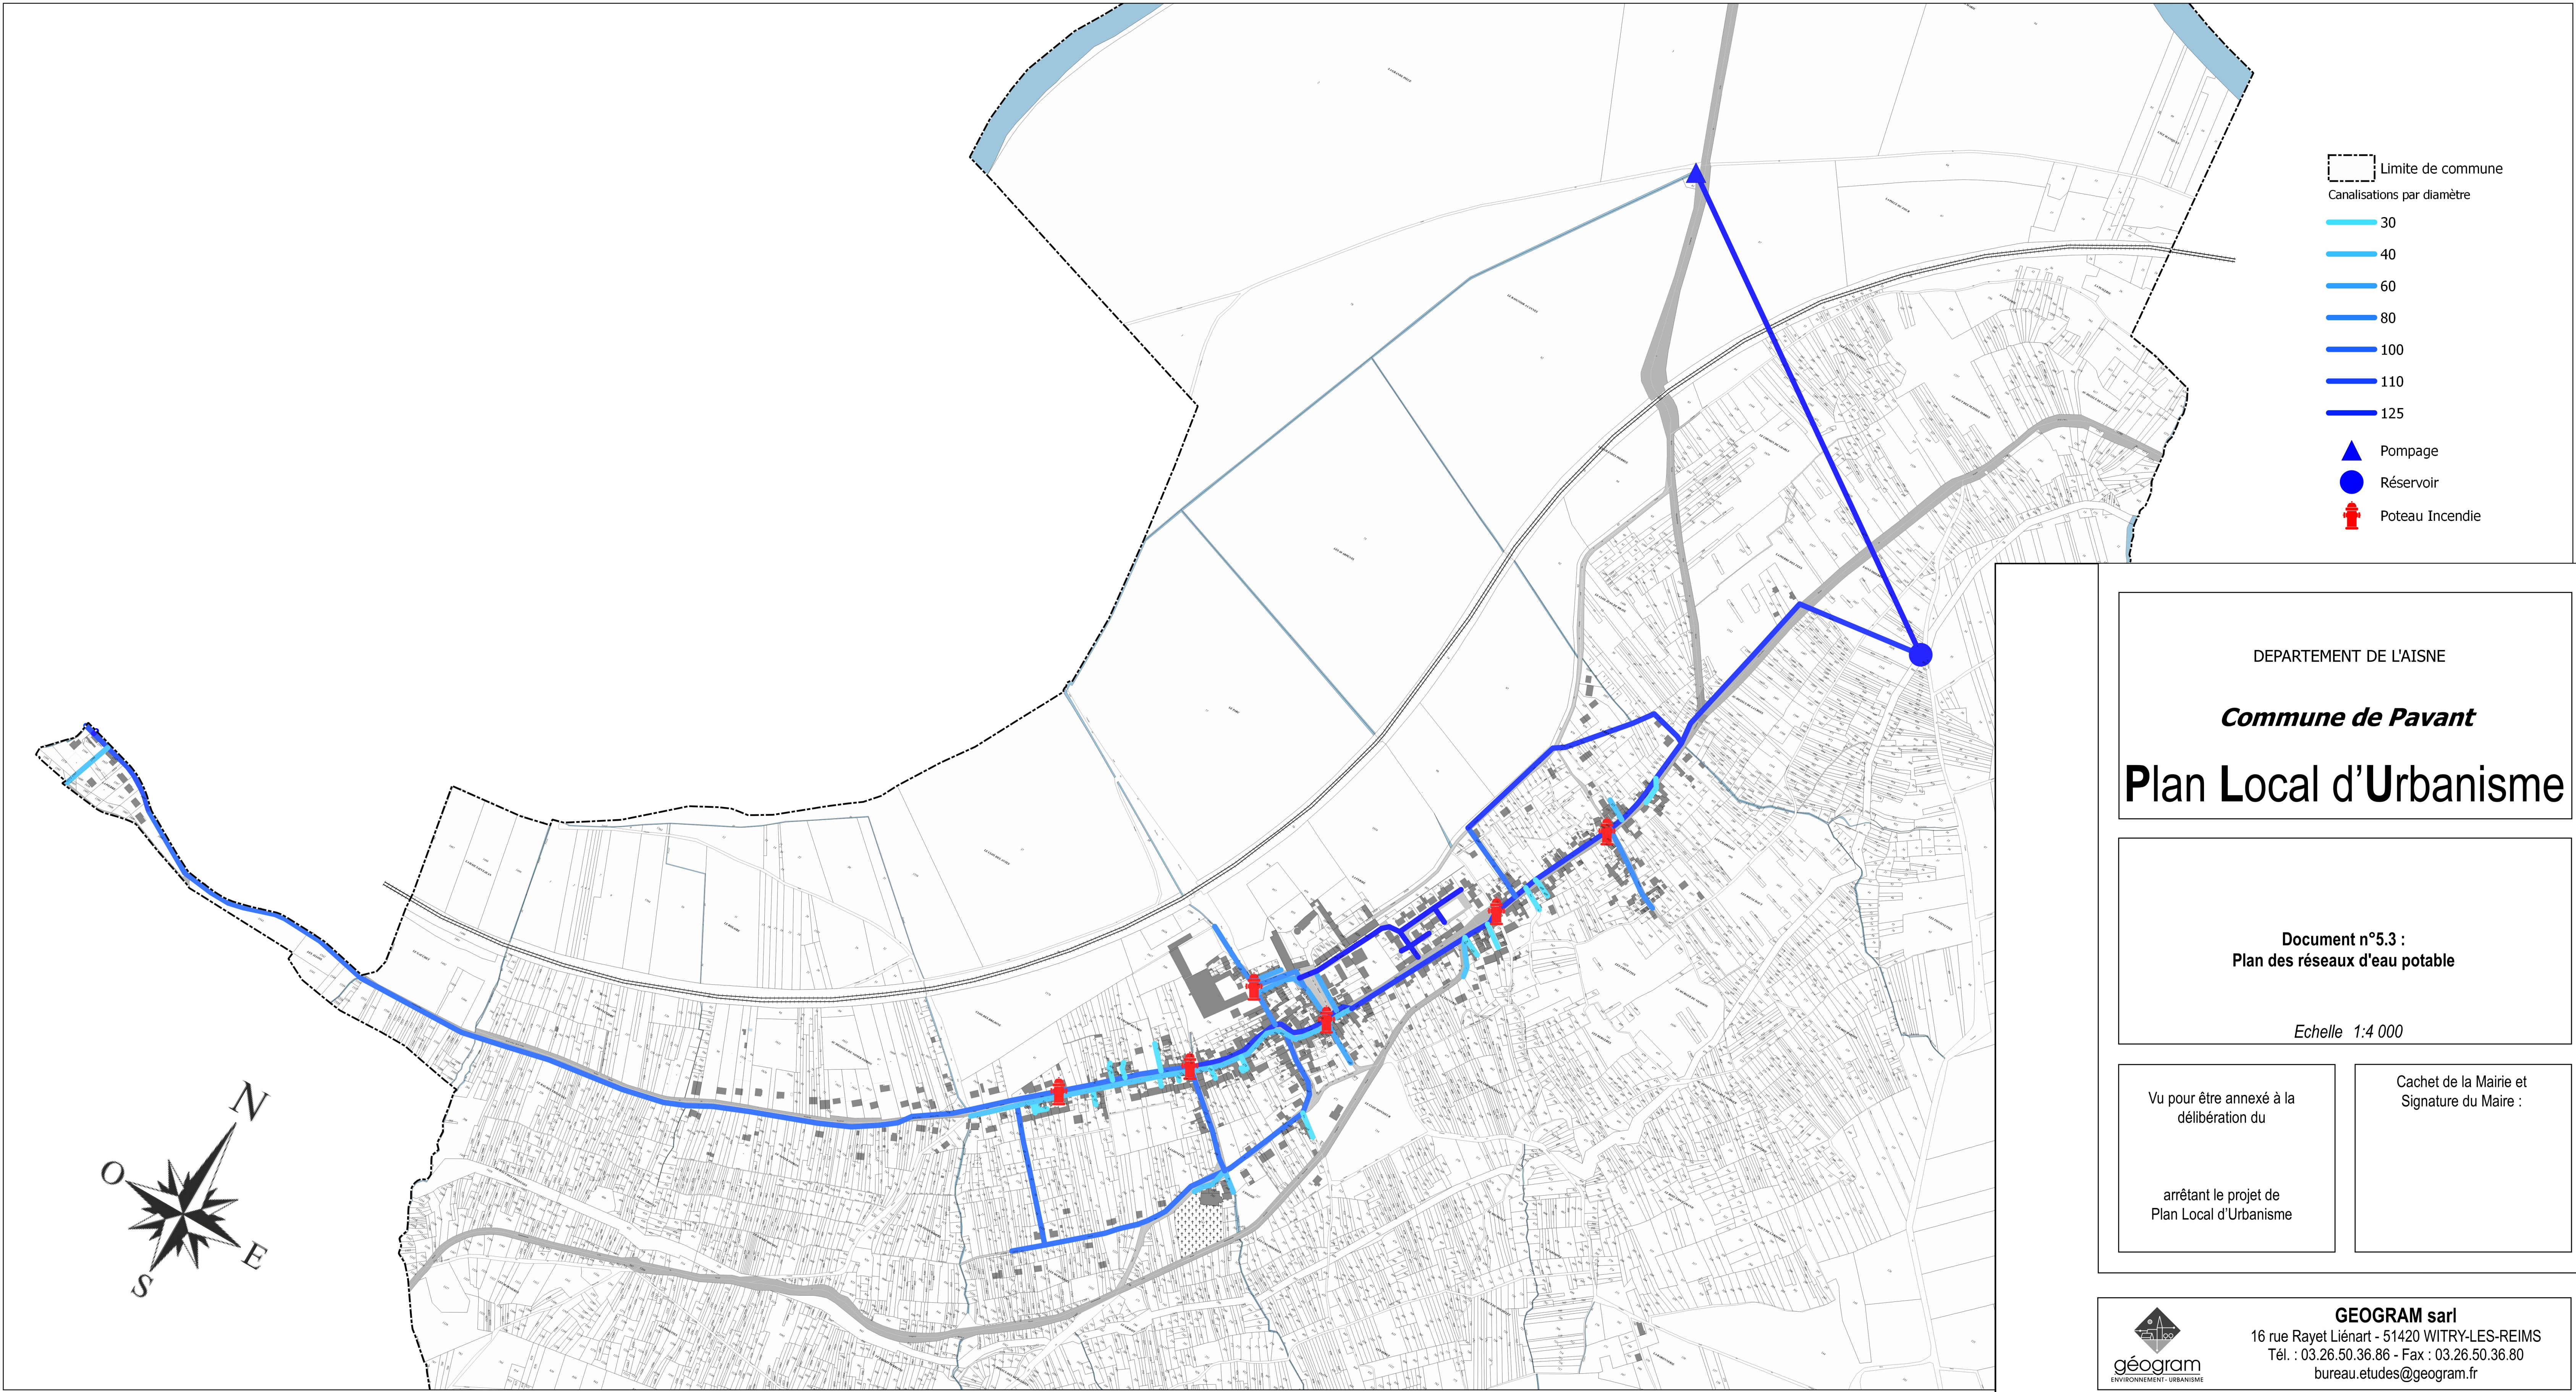

Limite de commune

Canalisations par diamètre

30

40

60

80

100

110

125

Pompage

Réservoir

Poteau Incendie

DEPARTEMENT DE L' AISNE

Commune de Pavant

Plan Local d'Urbanisme

Document n°5.3 :
Plan des réseaux d'eau potable

Echelle 1:4 000

Vu pour être annexé à la
délibération du

arrétant le projet de
Plan Local d'Urbanisme

Cachet de la Mairie et
Signature du Maire :



GEOGRAM sarl
16 rue Rayet Liénart - 51420 WITRY-LES-REIMS
Tél. : 03.26.50.36.86 - Fax : 03.26.50.36.80
bureau.etudes@geogram.fr